


2000

ルーバー窓

ルーバー窓

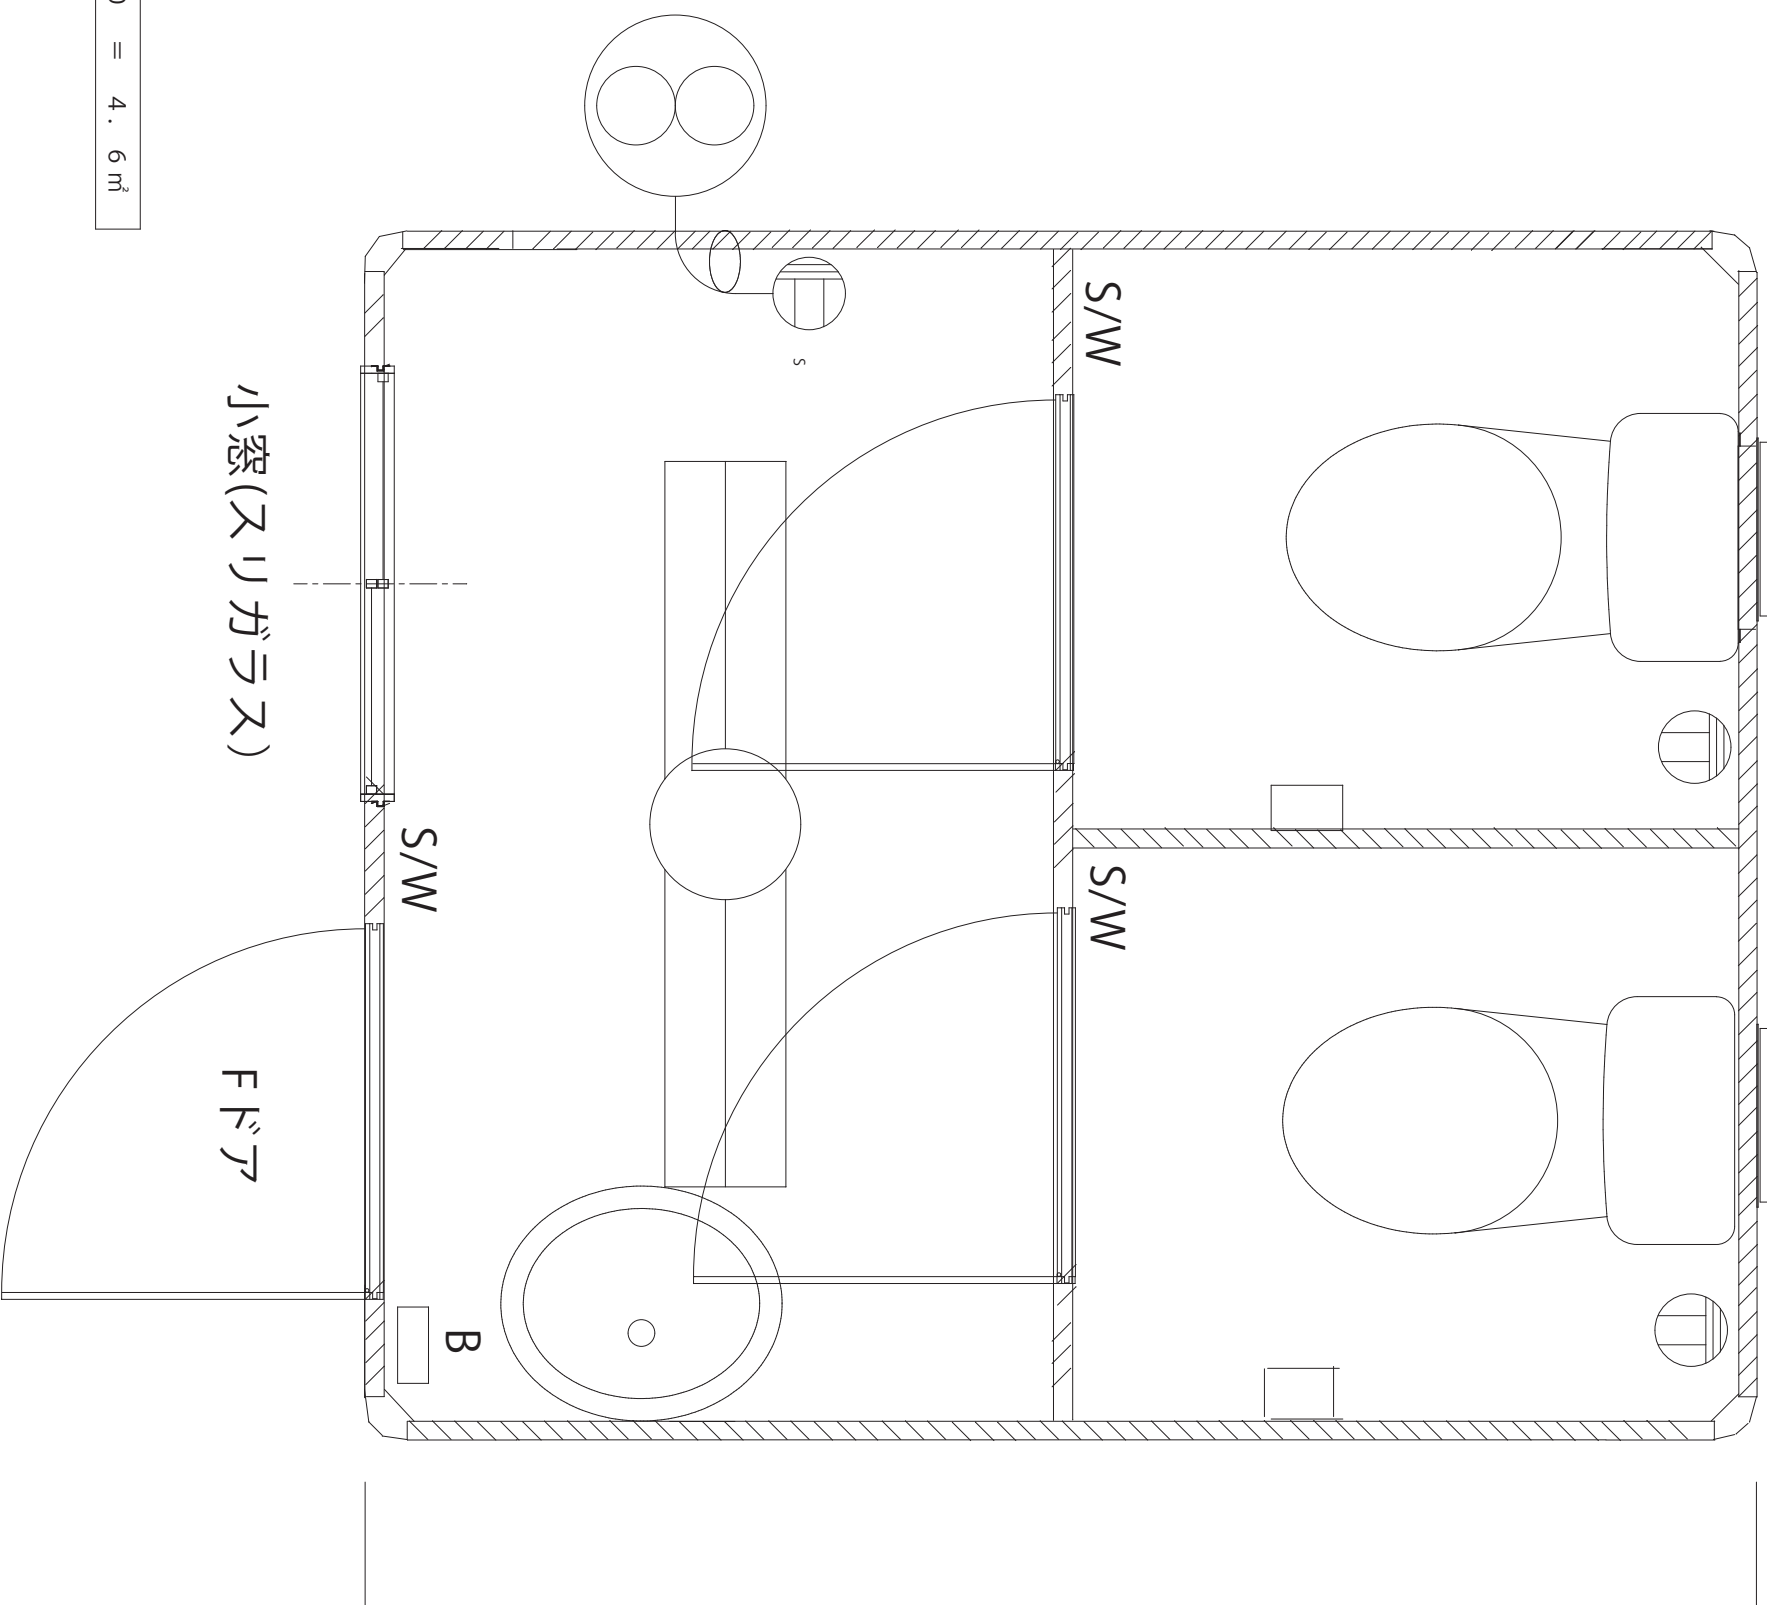

小窓(スリガラス)

Fドア

B

S/W

S/W

2300

建築面積：2.3 x 2.0 = 4.6㎡

確認印

お客様印

部位	配色
フレーム	
パネル	
袖パネル	
サッシ	

名称	仕様
骨組構造	軽量形鋼&垂鉛油鋼板 ノックダウン構造
屋根	鉄板敷き@0.4
天井	両面カラー鋼板@0.3 断熱ウレタノンパネル@40
壁面パネル	両面カラー鋼板@0.3 断熱ウレタノンパネル@30
出入口	フラッシュドア
窓	アルミサッシ引違窓 (スリガラス)

名称	仕様
床	セメントボード@15 Pタイル張り
照明	
ブレーカー	20A 1ヶ所
コンセント	2口用 1ヶ所
外線引込口	1ヶ所
換気扇	1ヶ所

N J 建昇ユニットプロデュース

平成 30 年 07 月 09 日

承認

承認

承認

作図

小松

客先

客先

様

型式

1.4坪トイレハウス

図名

縮尺

1/25

図面番号

1-BOX 111